


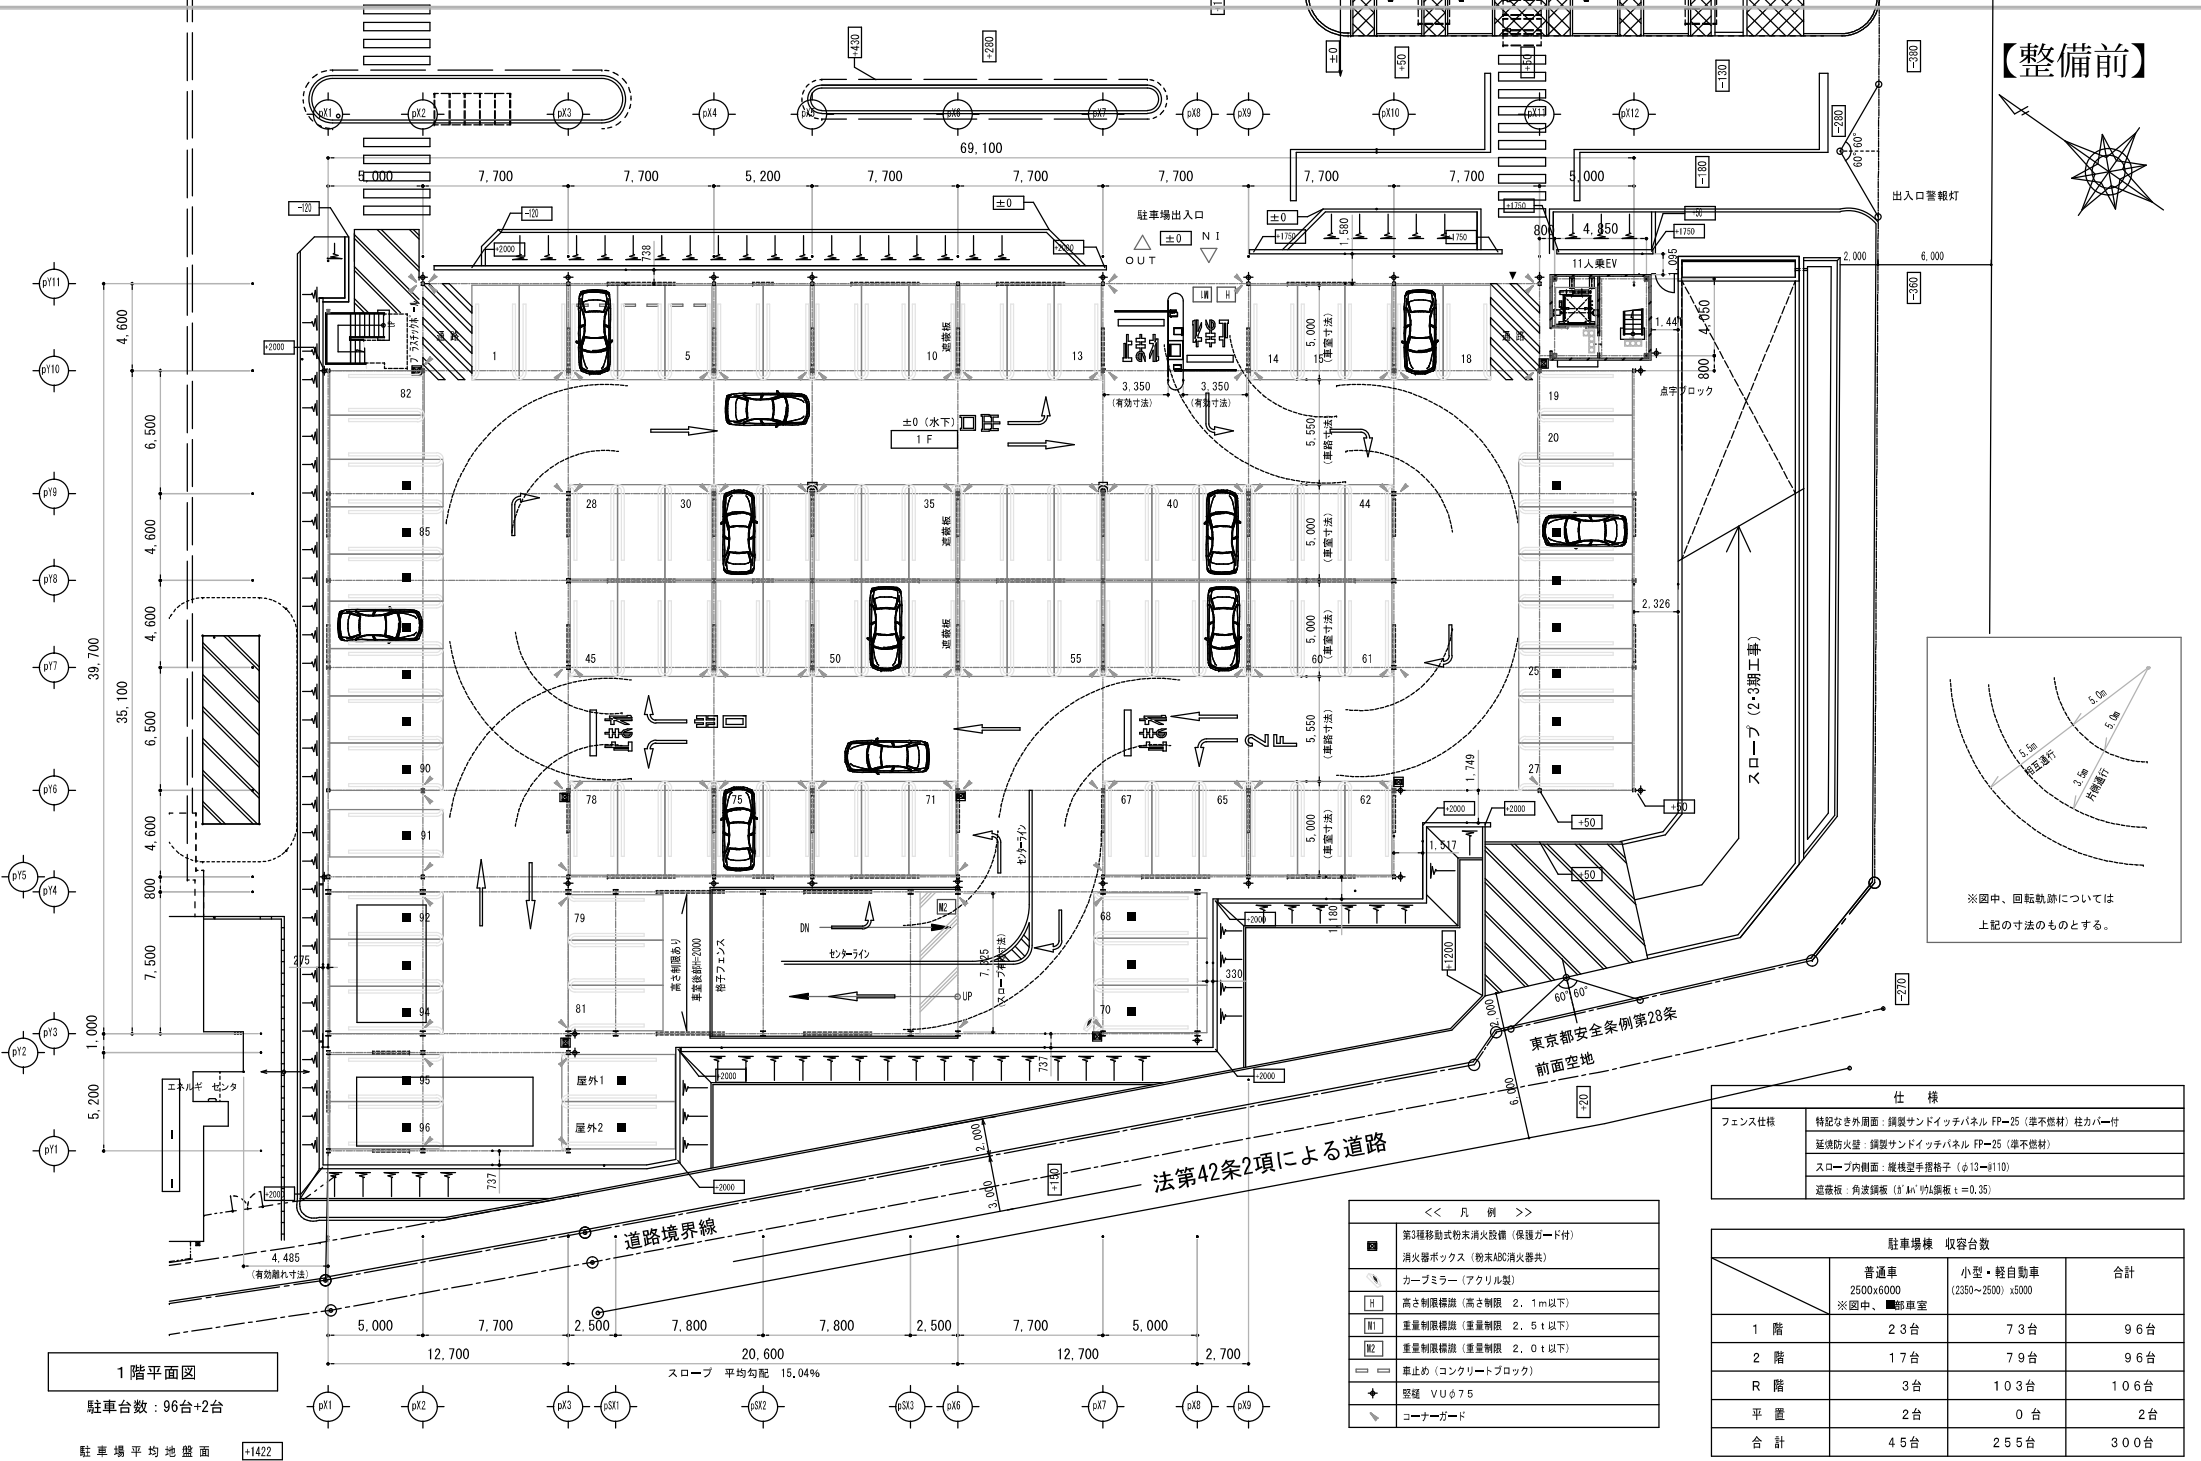

1階平面図

駐車台数：96台+2台

駐車場平均地盤面 +1422

仕 様	
フェンス仕様	特記なき外周面：鋼製サンドイッチパネル FP-25（準不燃材）柱カバー付 延焼防火壁：鋼製サンドイッチパネル FP-25（準不燃材） スロープ内側面：炭素型手摺格子（φ13～φ110） 道巻板：角波板（φ14）厚板 t=0.35

駐車場様 収容台数			
	普通車 2500x6000 ※図中、■駐車室	小型・軽自動車 (2350～2500) x5000	合計
1 階	2 3 台	7 3 台	9 6 台
2 階	1 7 台	7 9 台	9 6 台
R 階	3 台	1 0 3 台	1 0 6 台
平 置	2 台	0 台	2 台
合 計	4 5 台	2 5 5 台	3 0 0 台

<< 凡 例 >>	
■	第3種移動式粉末消火設備（保護ガード付）
■	消火器ボックス（粉末ABC消火器共）
■	カーブミラー（アクリル製）
H	高さ制限標識（高さ制限 2.1m以下）
N1	重量制限標識（重量制限 2.5t以下）
N2	重量制限標識（重量制限 2.0t以下）
■	車止め（コンクリートブロック）
+	堅礎 VUφ75
▽	コーナガード