


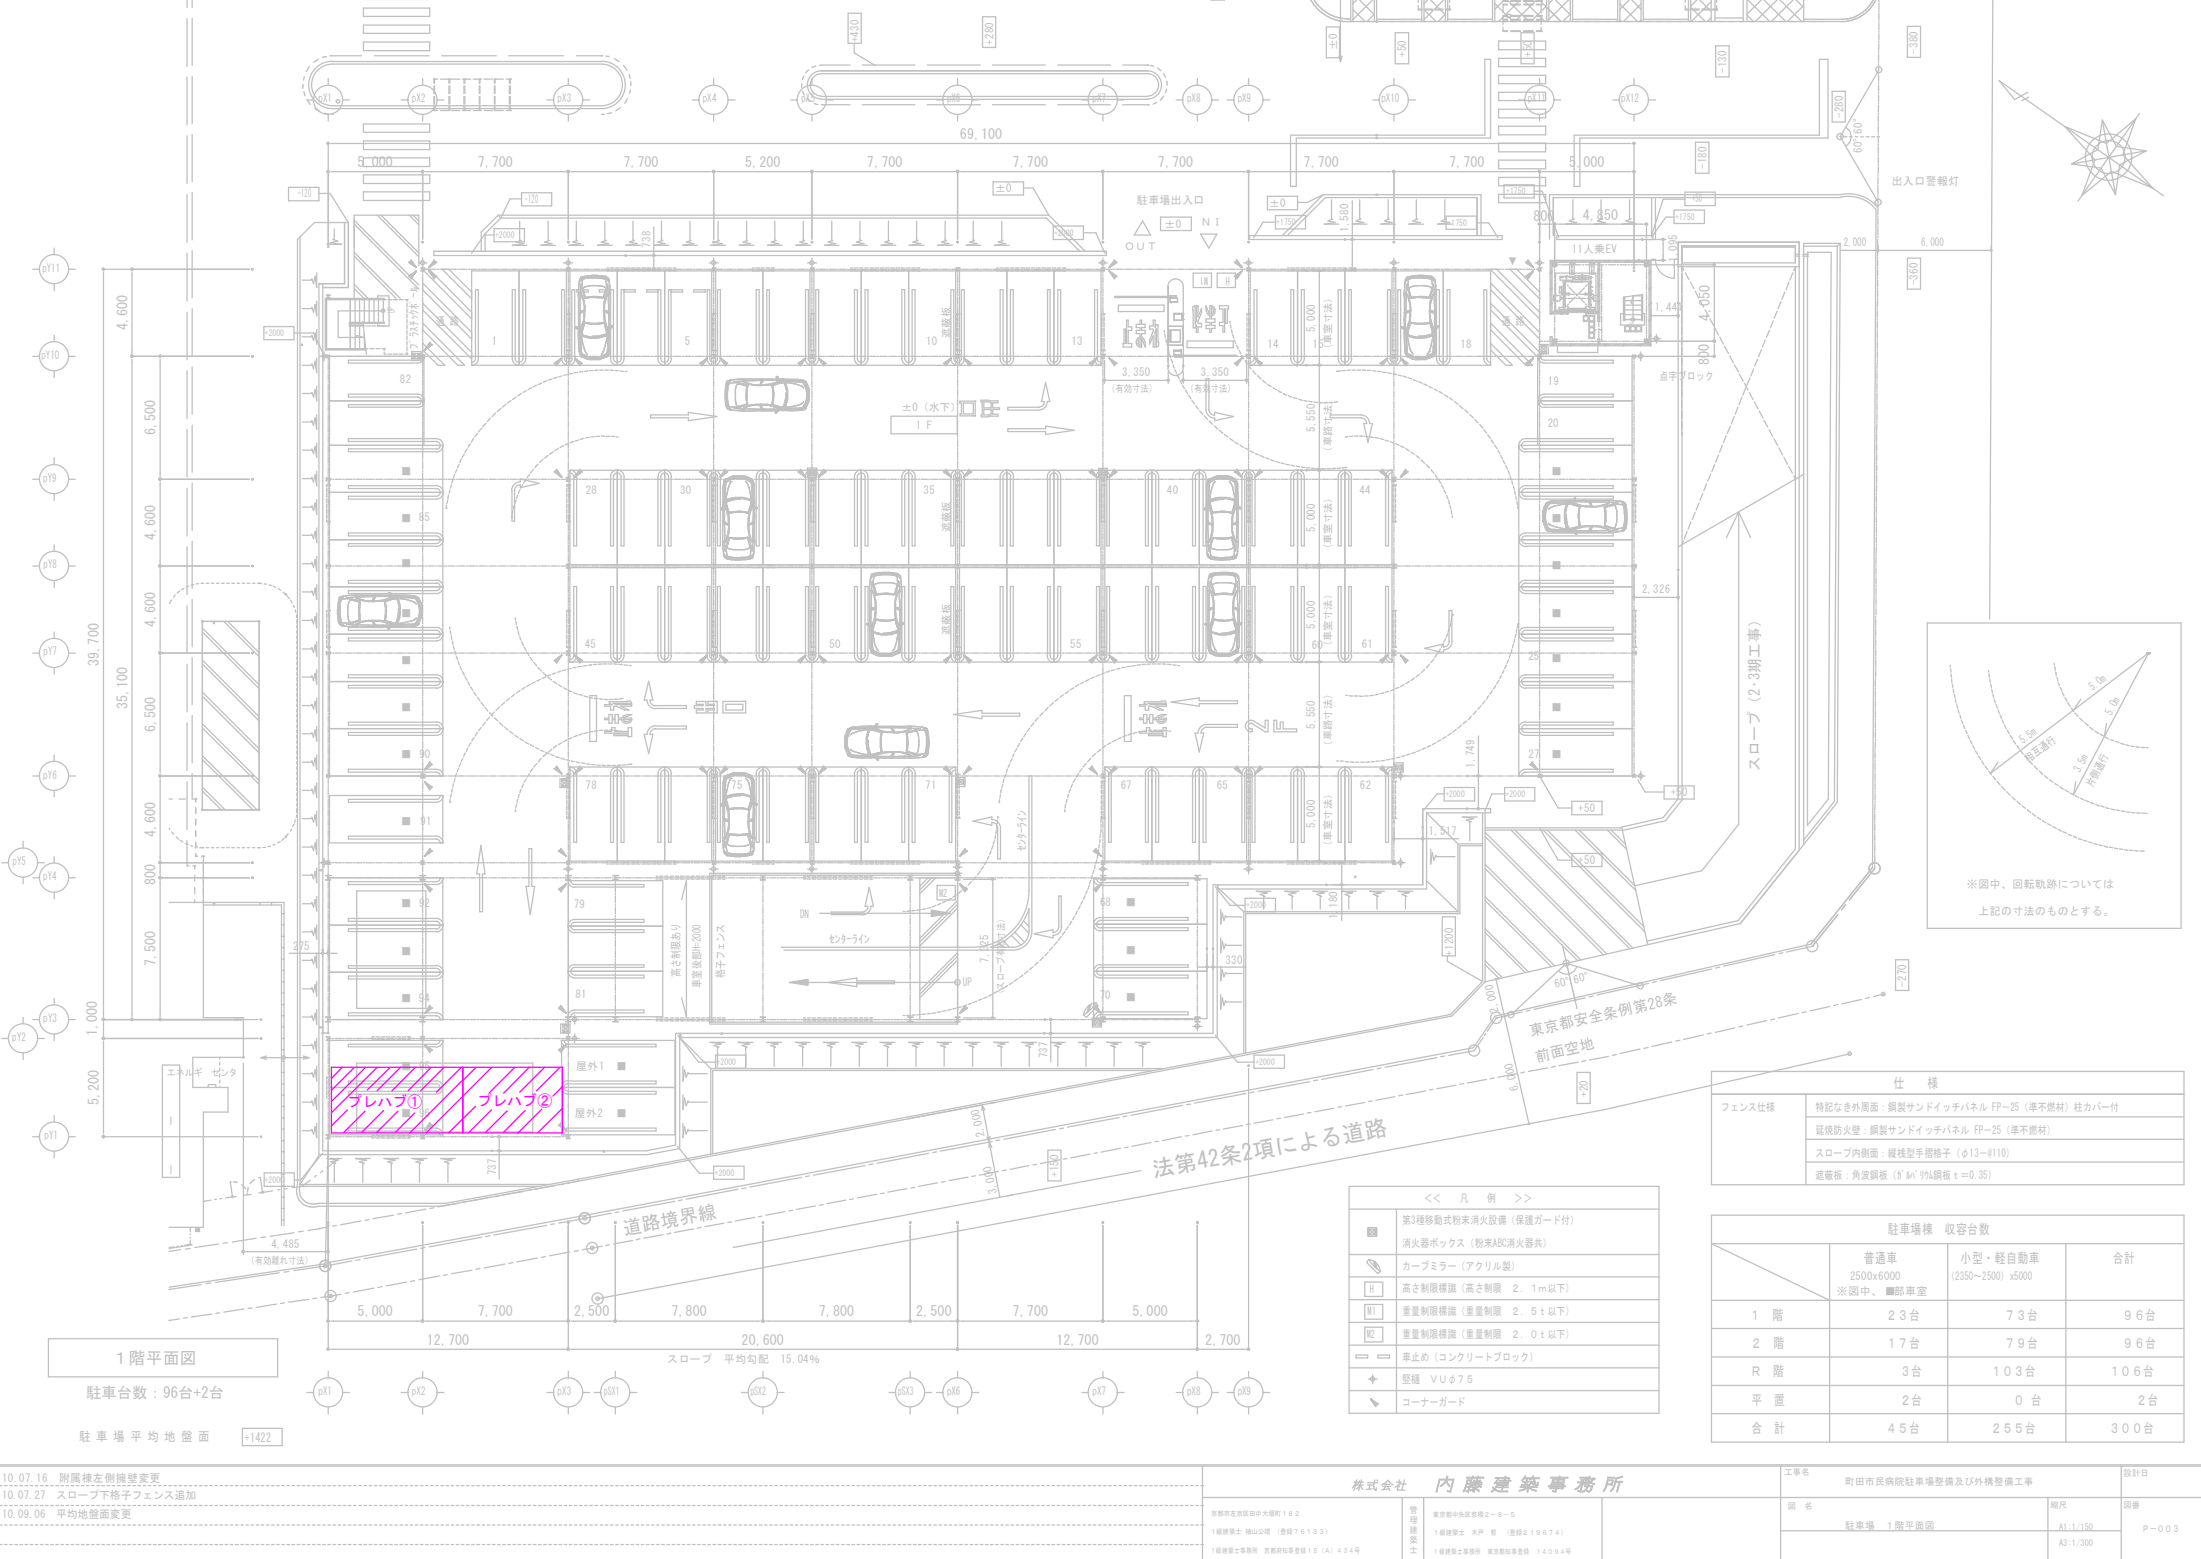

1階平面図
駐車台数：96台+2台
駐車場平均地盤面 +1422

仕 様	
フェンス仕様	特記なき外周面：鋼製サンドイッチパネル FP-25（準不燃材）柱カバー付 延焼防火壁：鋼製サンドイッチパネル FP-25（準不燃材） スロープ内側面：炭素型手摺格子（φ13-φ110） 通風板：角波鋼板（φ 44×94鋼板 t=0.35）

駐車場様 収容台数			
	普通車 2500x6000 ※図中、■駐車室	小型・軽自動車 (2350-2500) x5000	合計
1 階	23台	73台	96台
2 階	17台	79台	96台
R 階	3台	103台	106台
平 重	2台	0台	2台
合 計	45台	255台	300台

<< 凡 例 >>	
■	第3種移動式粉末消火設備（保護ガード付）
■	消火器ボックス（粉末ABC消火器共）
■	カーブミラー（アクリル製）
■	高さ制限標識（高さ制限 2.1m以下）
■	重量制限標識（重量制限 2.5t以下）
■	重量制限標識（重量制限 2.0t以下）
■	車止め（コンクリートブロック）
+	堅固 VUφ75
▼	コーナガード