


1F

40W2灯 W300
1台

歯科(口腔外科)	消毒コナ	器材室	回復室	特殊診察室	待合いホール	脳神経外科処置室	中待合室
H42×14	F42×2	F42×2	F42×2	F42×4	H42×16	F42×6	F41×3
D41×2		相談コナ	受付		W2×2	D41×1	
		F42×1	F42×3				

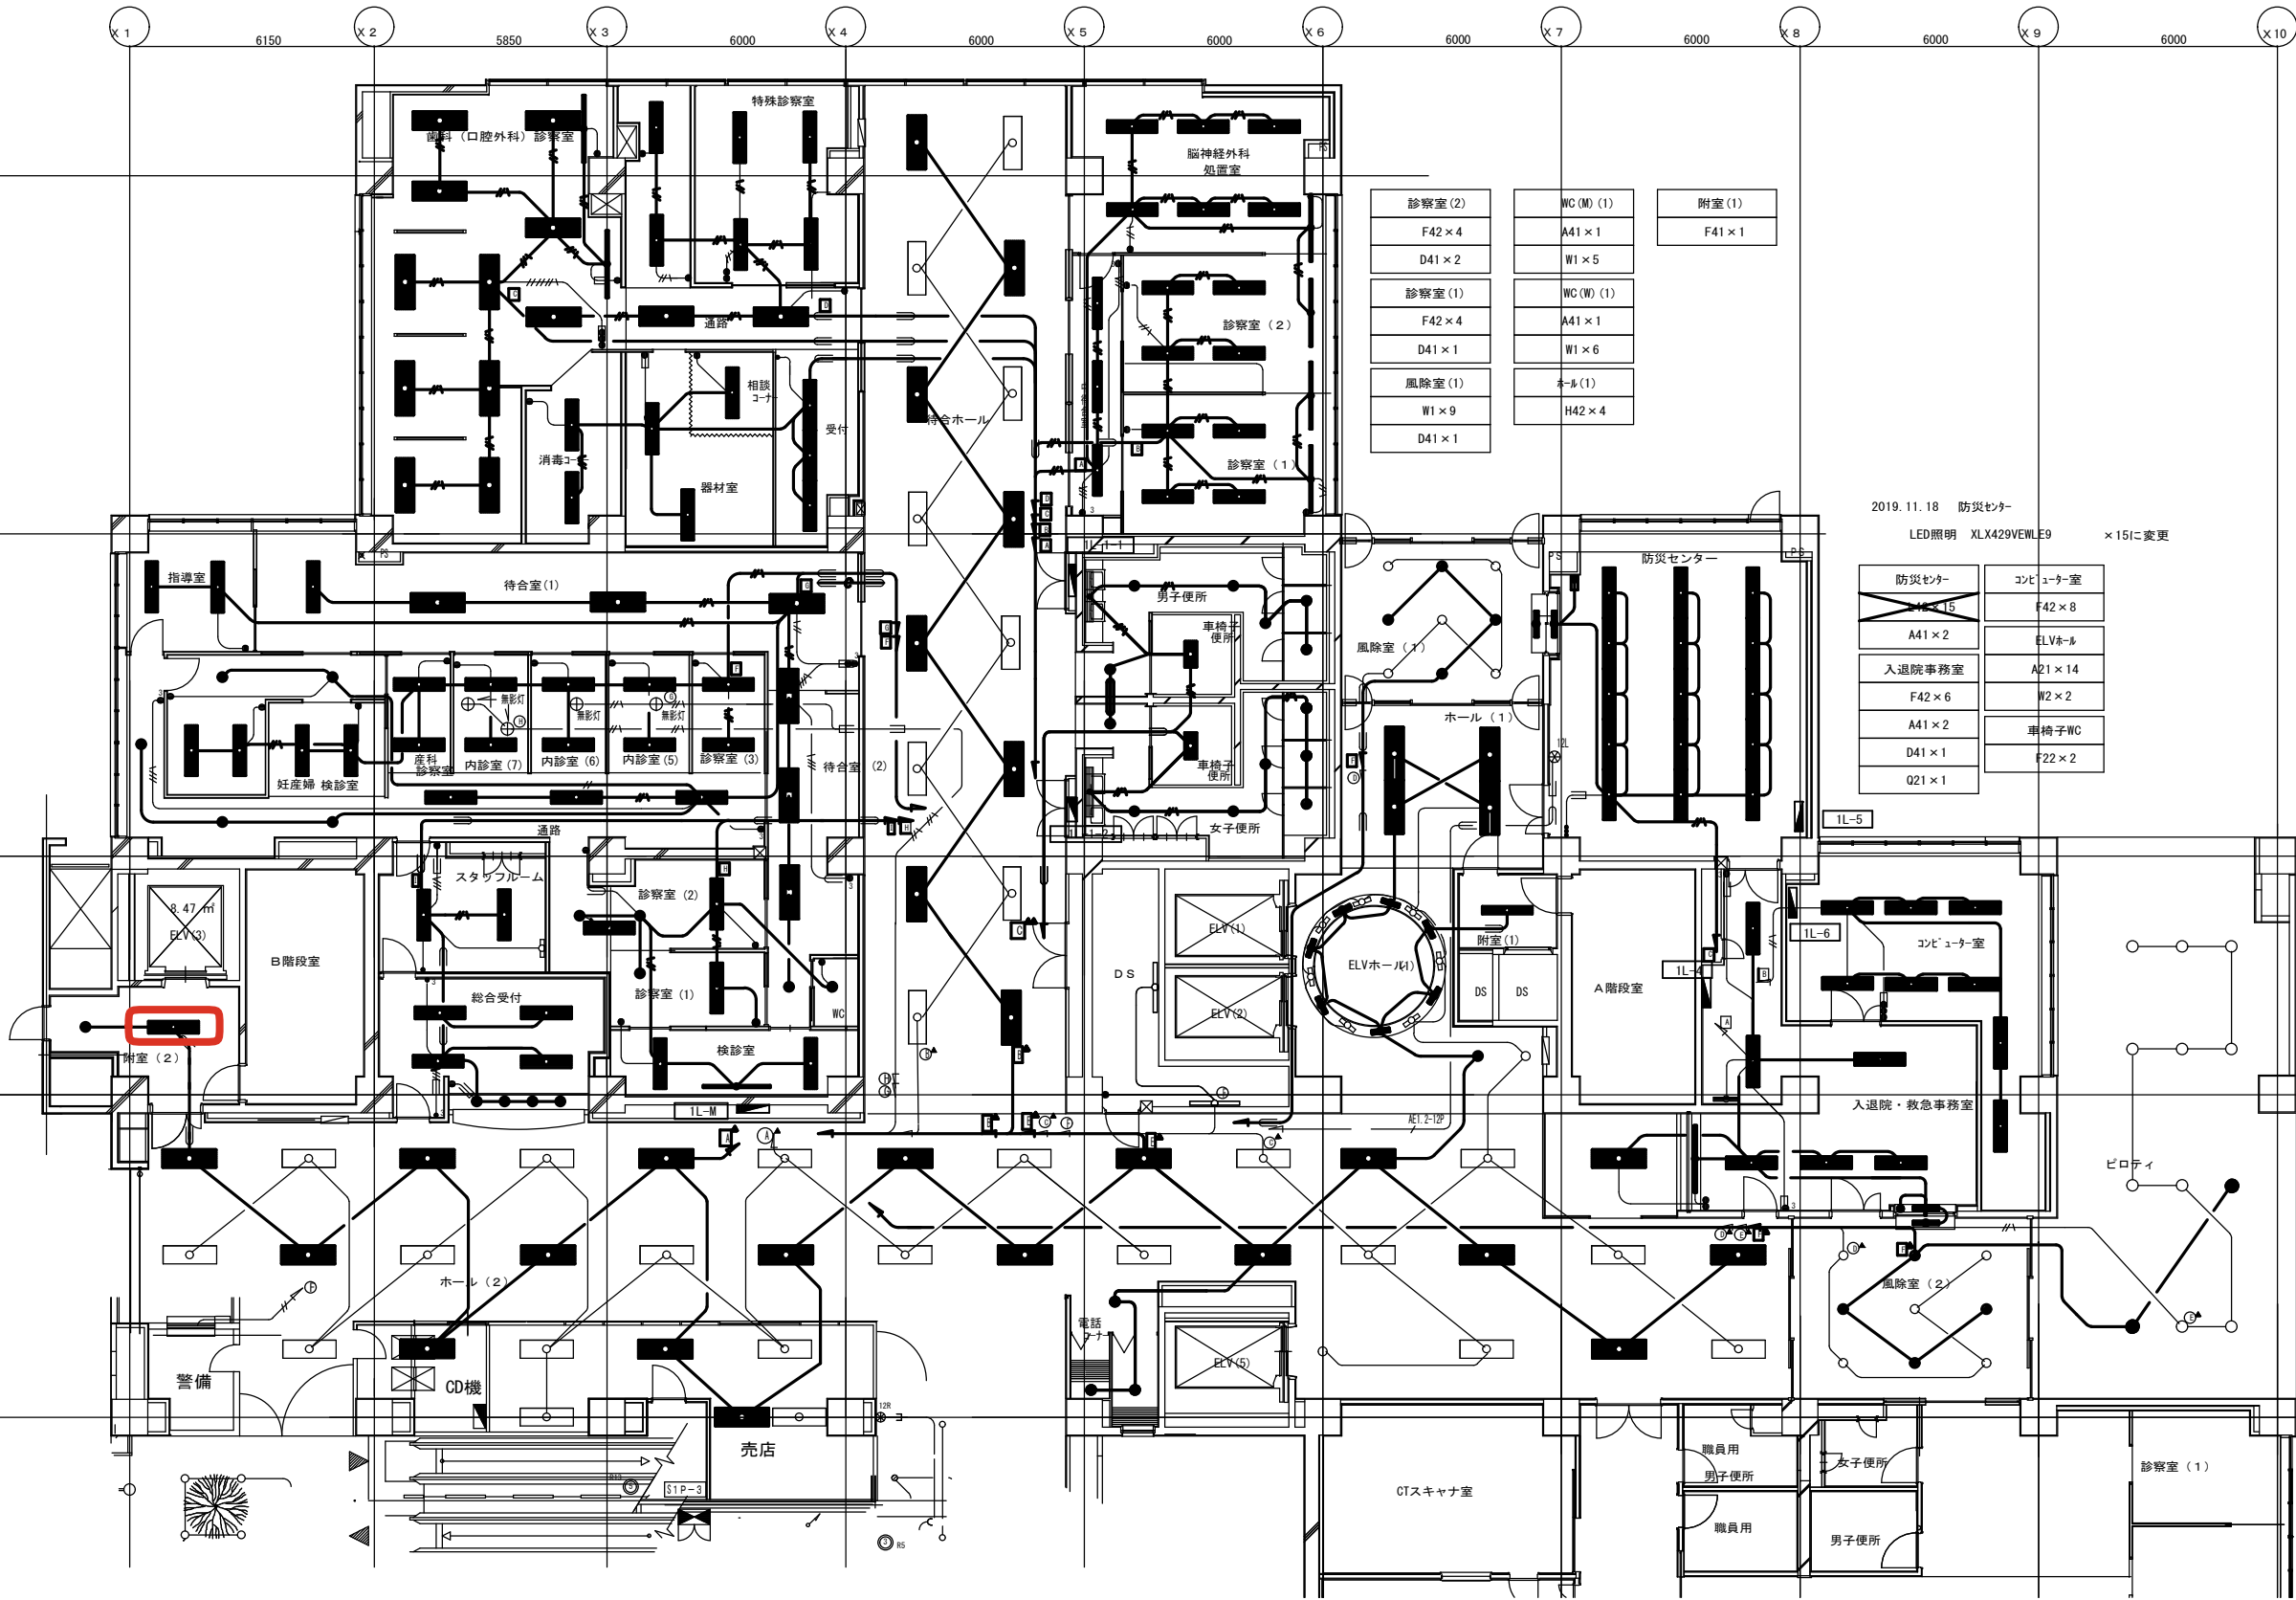

風除室	喫煙室	附室(2)	スタッフルーム	通路	診察室(2)	検査室	総合受付	ホール(2)	売店	電話コナ	EPS
W2×12	W2×2	F42×1	F42×2	F42×2	F42×1	F42×2	F42×4	H42×36	K363×7	W1×3	P41×2
		W2×1	Q21×1	W2×5	診察室(3)	D41×1	W3×4	W1×5	W2×1		
					F42×1						
					W2×3						

- 赤色線・・・G回路(非常回路)
- 白色線・・・A回路(一般回路)
- 黄緑色線・・・分電盤