


■工事に伴う廃棄

- ・既存 実験台
- ・既存 流し台
- ・排気ダクト(一部)
- ・給気ダクト(一部)

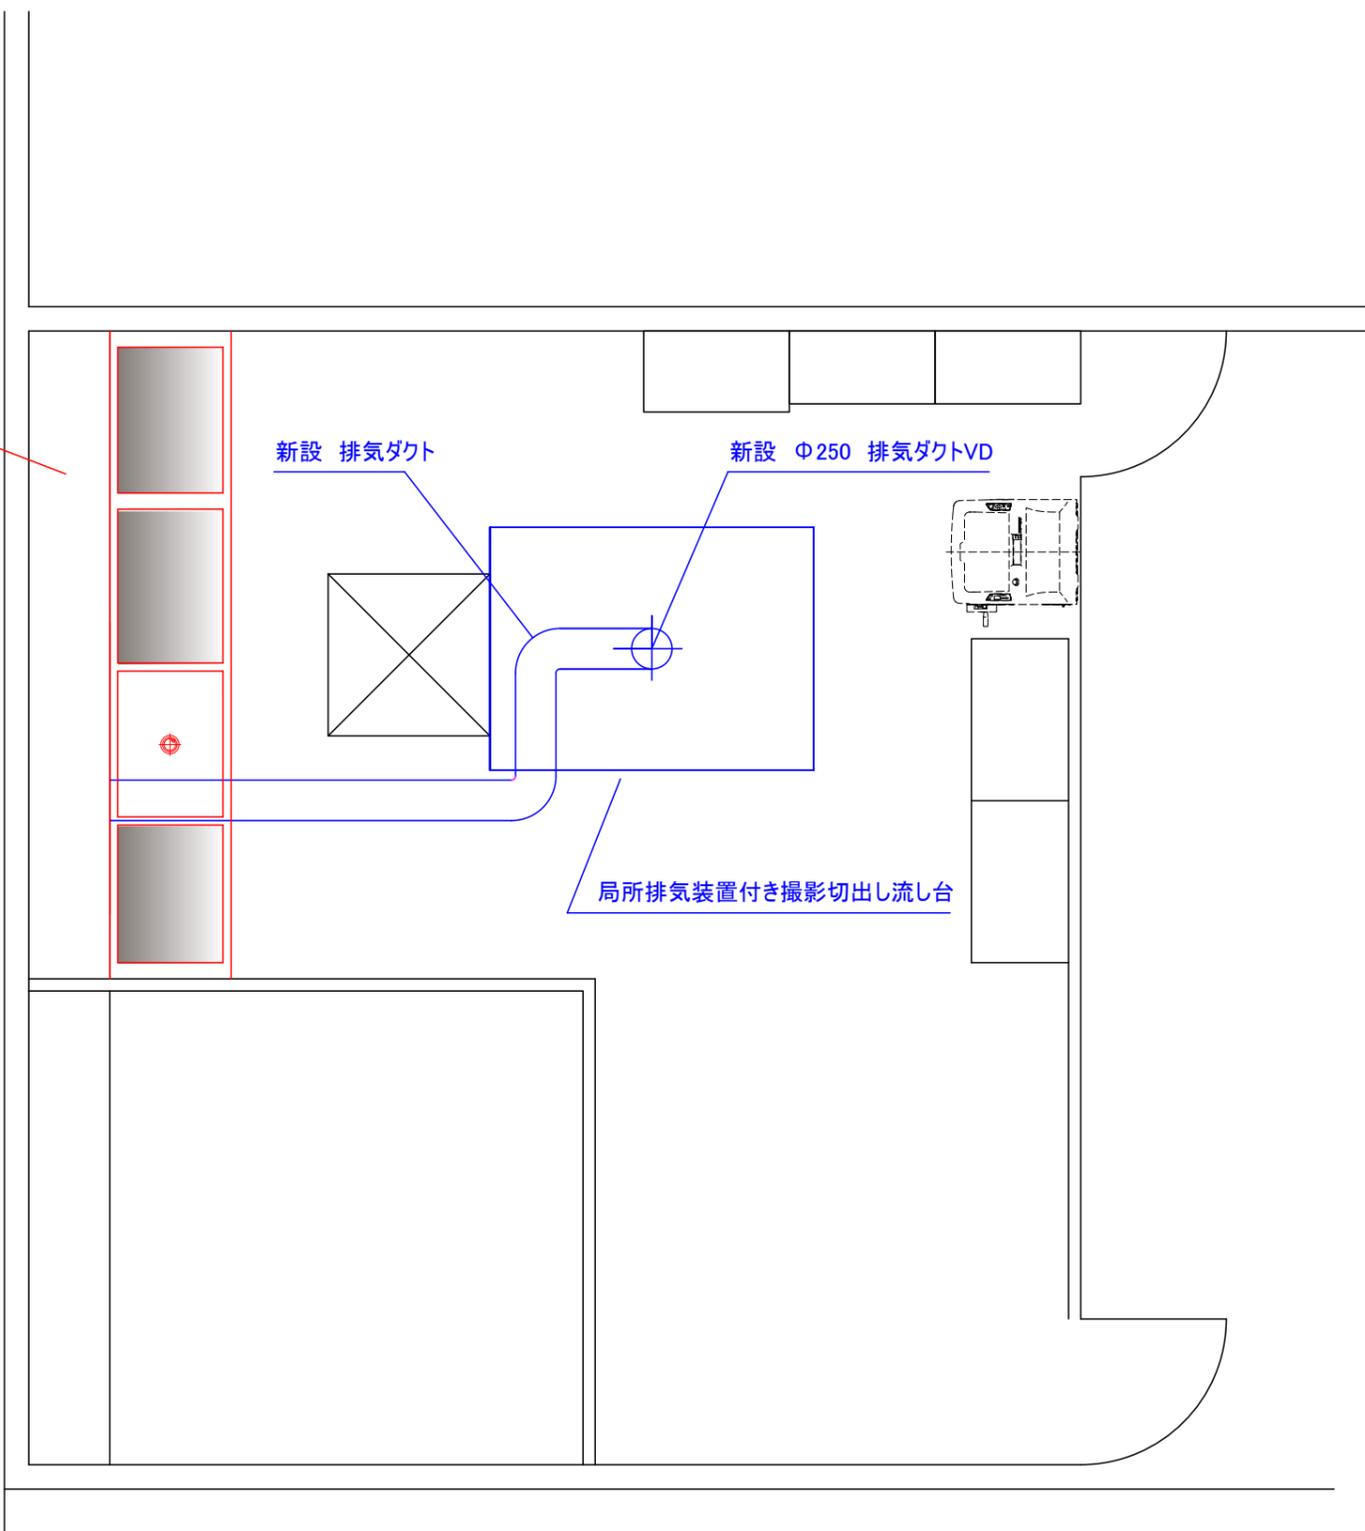

記事

白井松器械株式会社

作成

DATE
2025.08.28

名称: 町田市民病院 殿

図面番号

縮尺
Scale= Free

図面名: 工事図

K.H-250828
-001