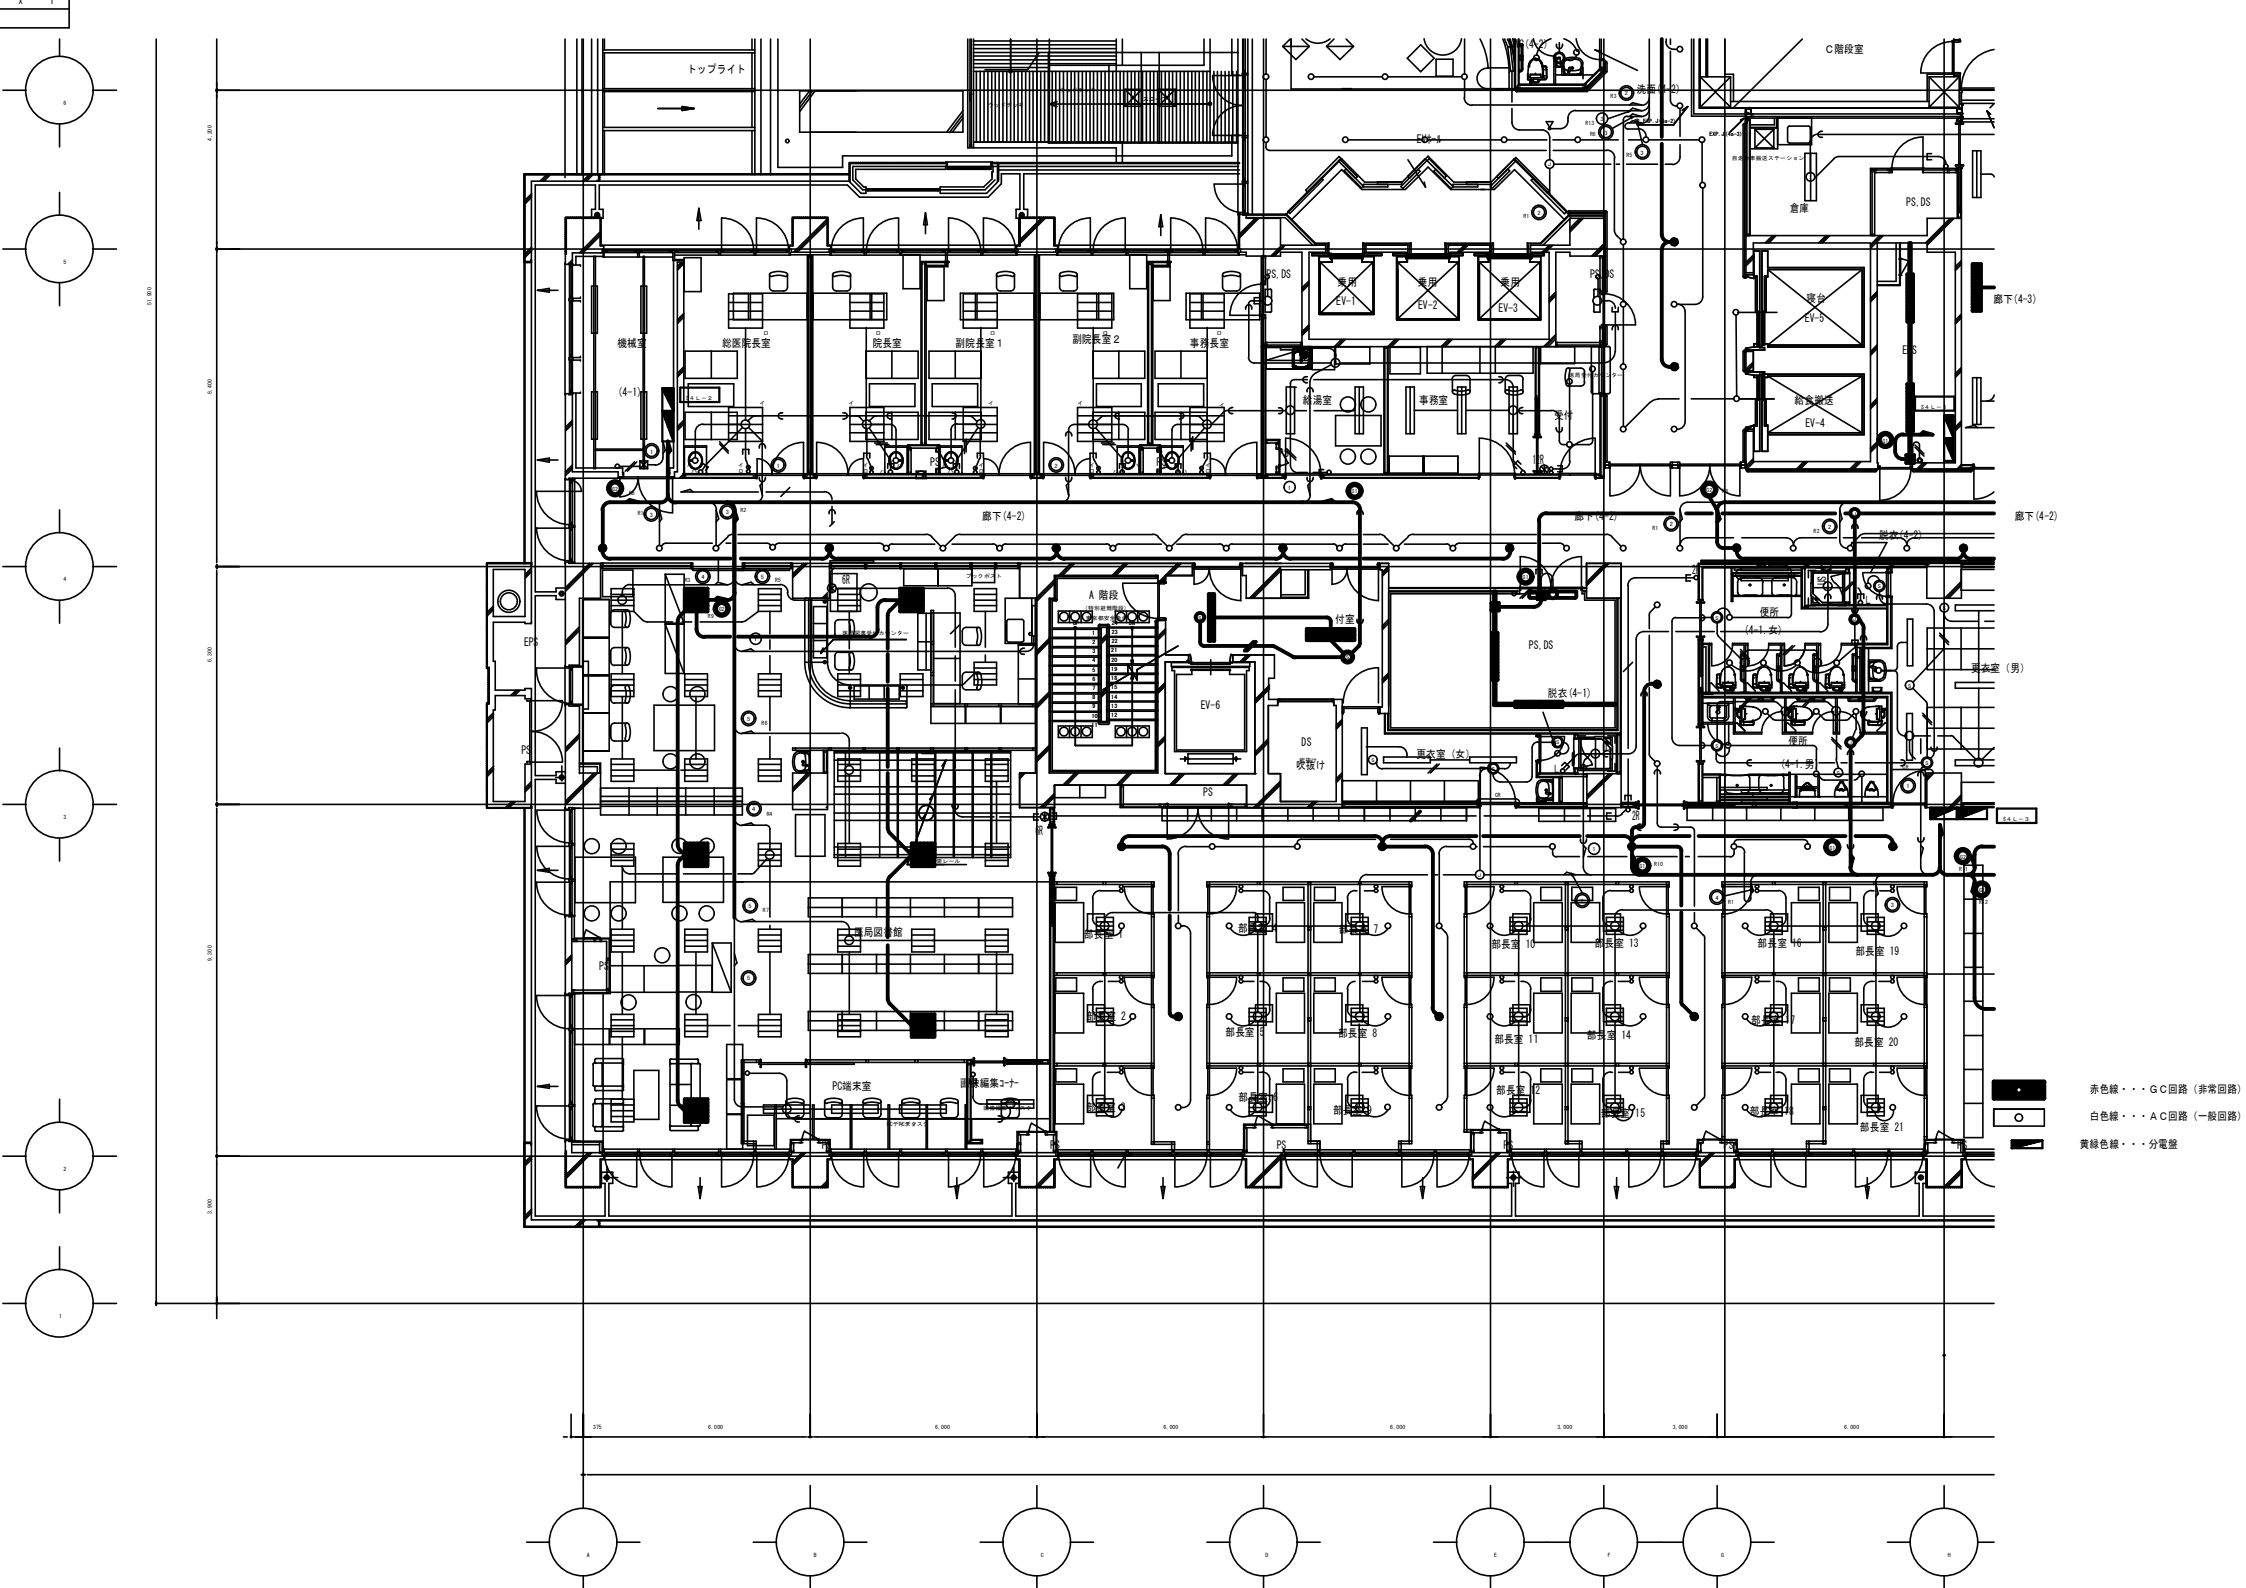
トップライト
C階段室
機械室
総医院長室
院長室
副院長室1
副院長室2
事務長室
給湯室
事務室
乗用 EV-1
乗用 EV-2
乗用 EV-3
寝台 EV-5
給食配送 EV-4
EV-6
倉庫
PS, DS
廊下(4-3)
廊下(4-2)
脱衣(4-2)
A 階段
付室
脱衣(4-1)
便所 (4-1.女)
便所 (4-1.男)
更衣室（男）
更衣室（女）
DS 喫煙けい
EPS
PS
専局図書館
PC端末室
画像編集コーナー
部長室 1
部長室 2
部長室 7
部長室 8
部長室 10
部長室 11
部長室 13
部長室 14
部長室 16
部長室 17
部長室 19
部長室 20
部長室 21
赤色線・・・GC回路（非常回路）
白色線・・・AC回路（一般回路）
黄緑色線・・・分電盤