

5F

40W1灯 W250
32台


40W1灯 W300
1台
ダウンライト150φ
1台

40W1灯W190
1台

附室
F 4.2 x 1
W 2 x 1

廊下 (1)
I 4.1 x 1.4
N 4.2 x 2

赤色線・・・GC回路（非常回路）
白色線・・・AC回路（一般回路）
黄緑色線・・・分電盤

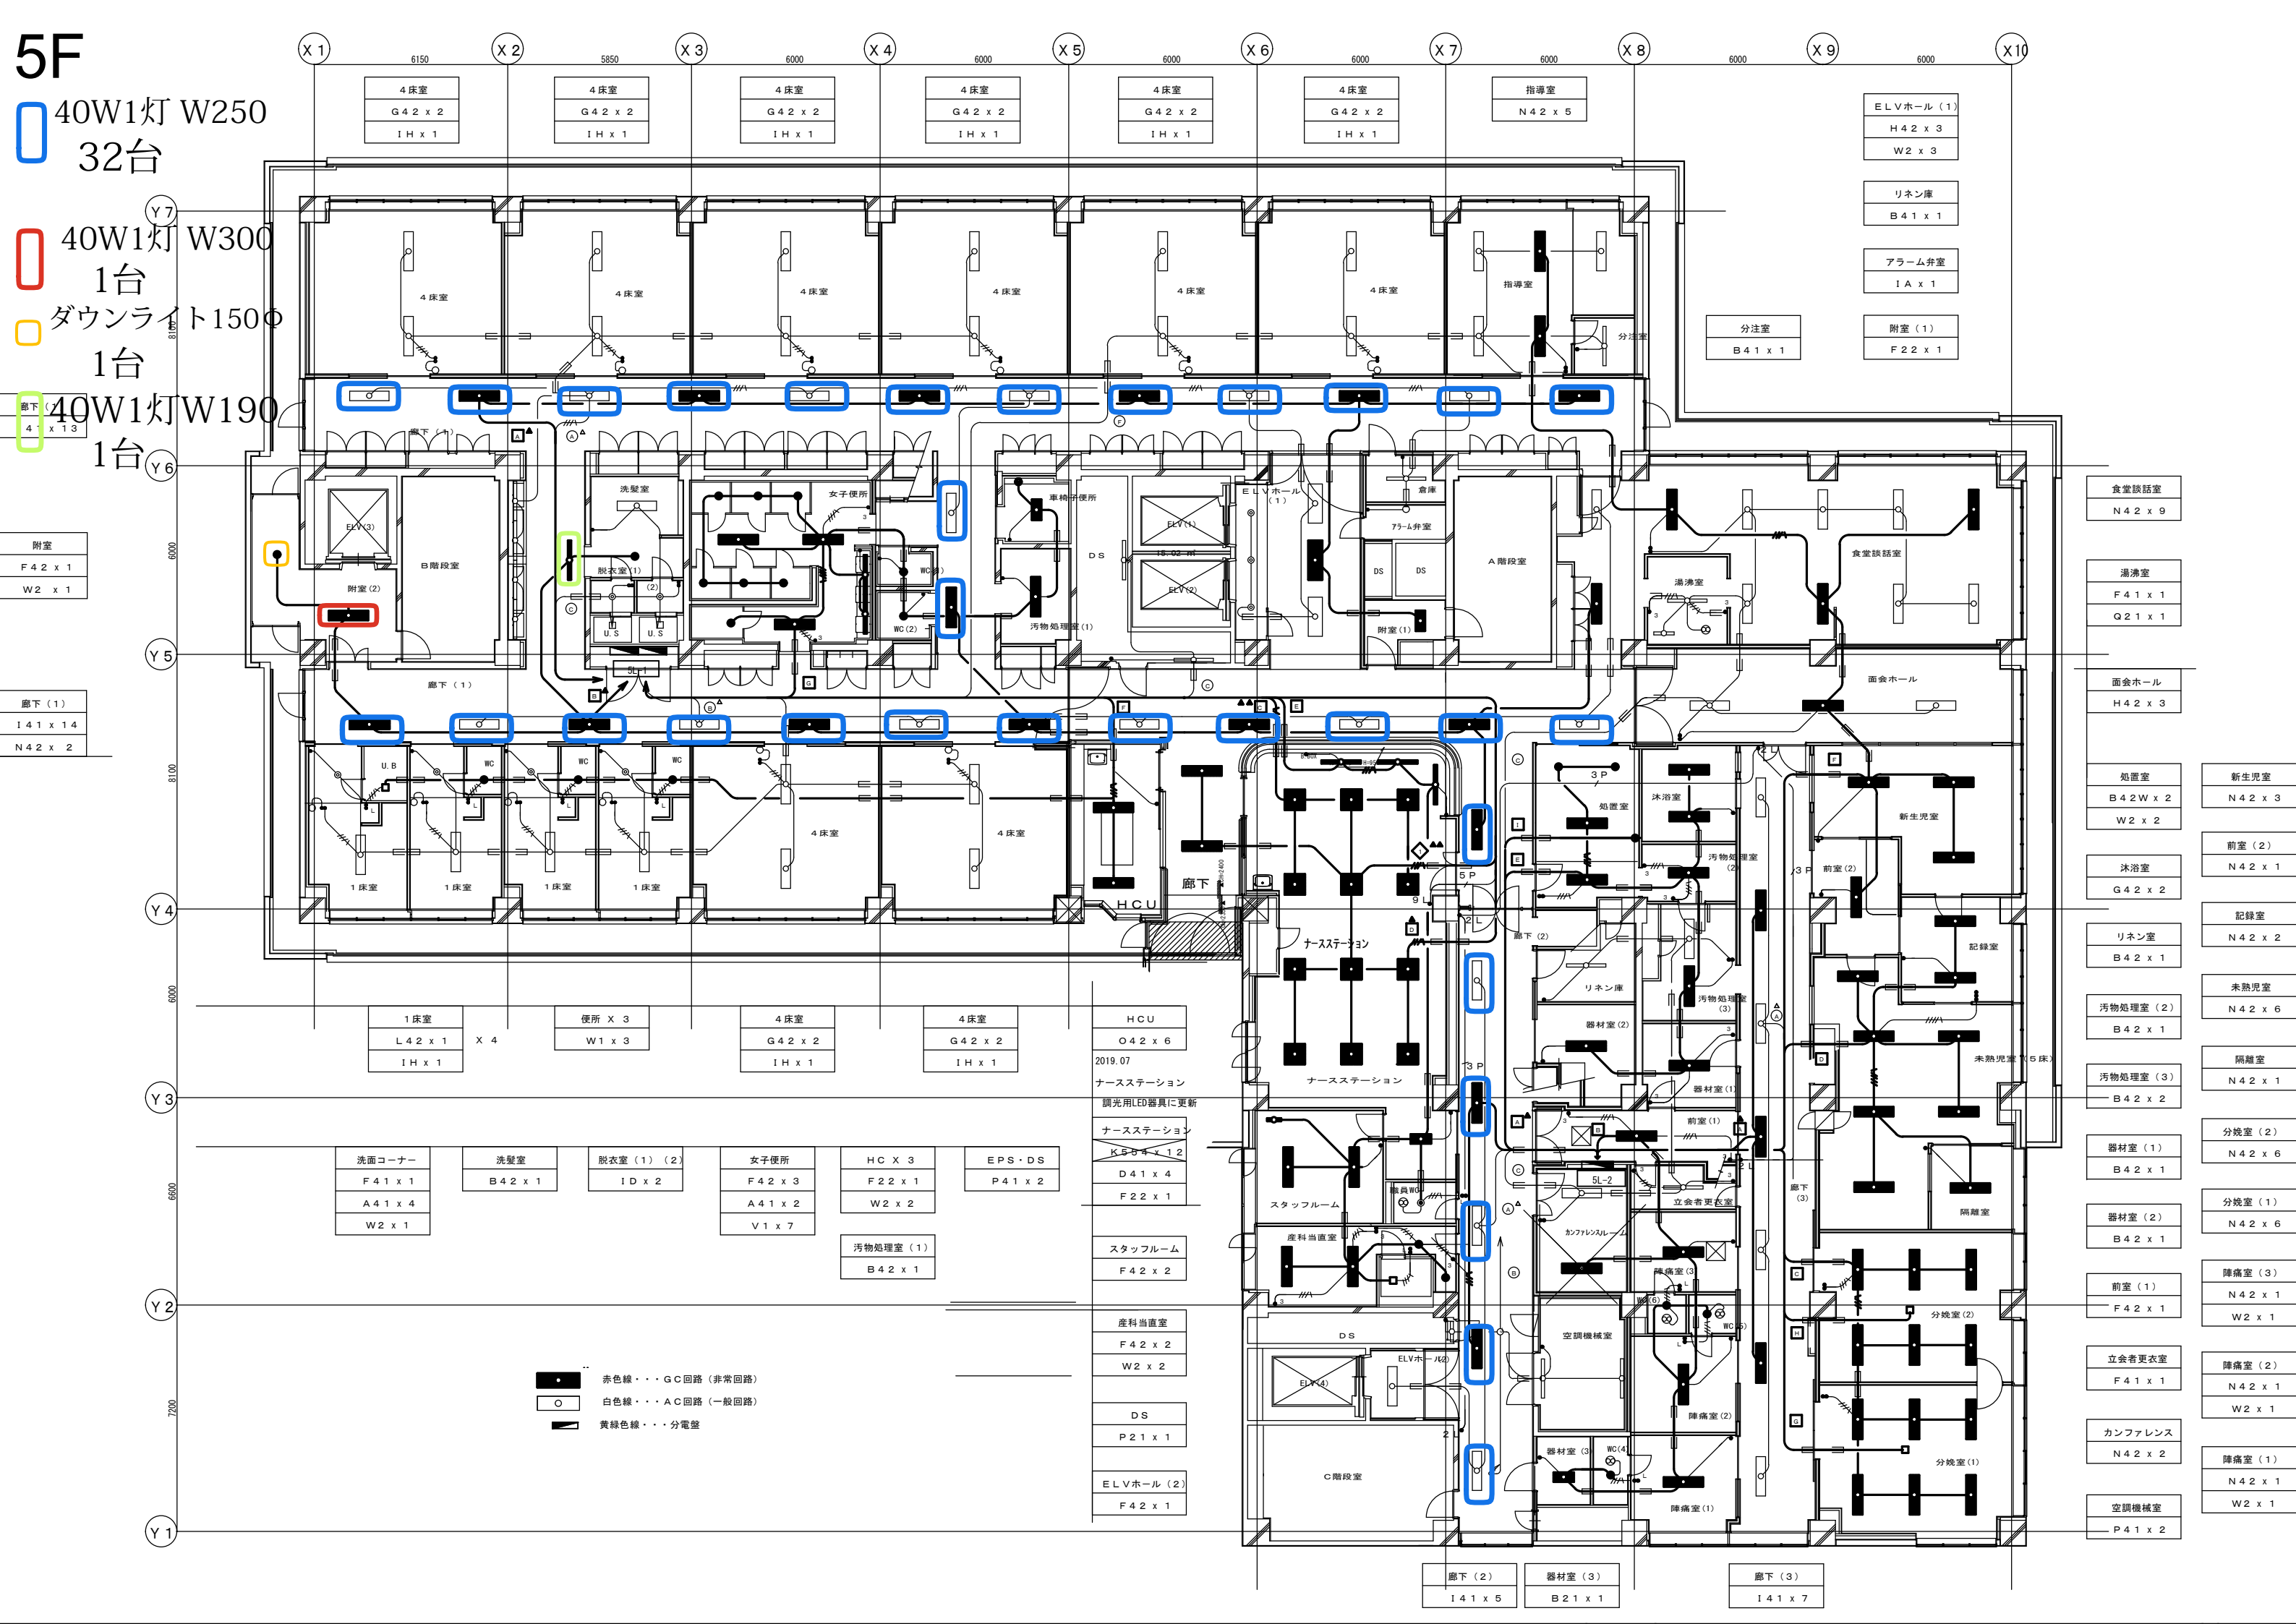

食堂談話室
N 4.2 x 9

湯沸室
F 4.1 x 1
Q 2.1 x 1

面会ホール
H 4.2 x 3

処置室
B 4.2 W x 2
W 2 x 2

沐浴室
G 4.2 x 2

リネン室
B 4.2 x 1

汚物処理室 (2)
B 4.2 x 1

汚物処理室 (3)
B 4.2 x 2

器材室 (1)
B 4.2 x 1

器材室 (2)
B 4.2 x 1

前室 (1)
F 4.2 x 1

立会者更衣室
F 4.1 x 1

カンファレンス
N 4.2 x 2

空調機械室
P 4.1 x 2

新生児室
N 4.2 x 3

前室 (2)
N 4.2 x 1

記録室
N 4.2 x 2

未熟児室
N 4.2 x 6

隔離室
N 4.2 x 1

分娩室 (2)
N 4.2 x 6

分娩室 (1)
N 4.2 x 6

陣痛室 (3)
N 4.2 x 1
W 2 x 1

陣痛室 (2)
N 4.2 x 1
W 2 x 1

陣痛室 (1)
N 4.2 x 1
W 2 x 1

HCU
O 4.2 x 6

ナースステーション
調光用LED器具に更新
K 5.5 x 4 x 1.2
D 4.1 x 4
F 2.2 x 1

スタッフルーム
F 4.2 x 2

産科当直室
F 4.2 x 2
W 2 x 2

DS
P 2.1 x 1

ELVホール (2)
F 4.2 x 1

廊下 (2)
I 4.1 x 5

器材室 (3)
B 2.1 x 1

廊下 (3)
I 4.1 x 7